


terrasse  
15.42 m<sup>2</sup>

terrasse  
35.51 m<sup>2</sup>

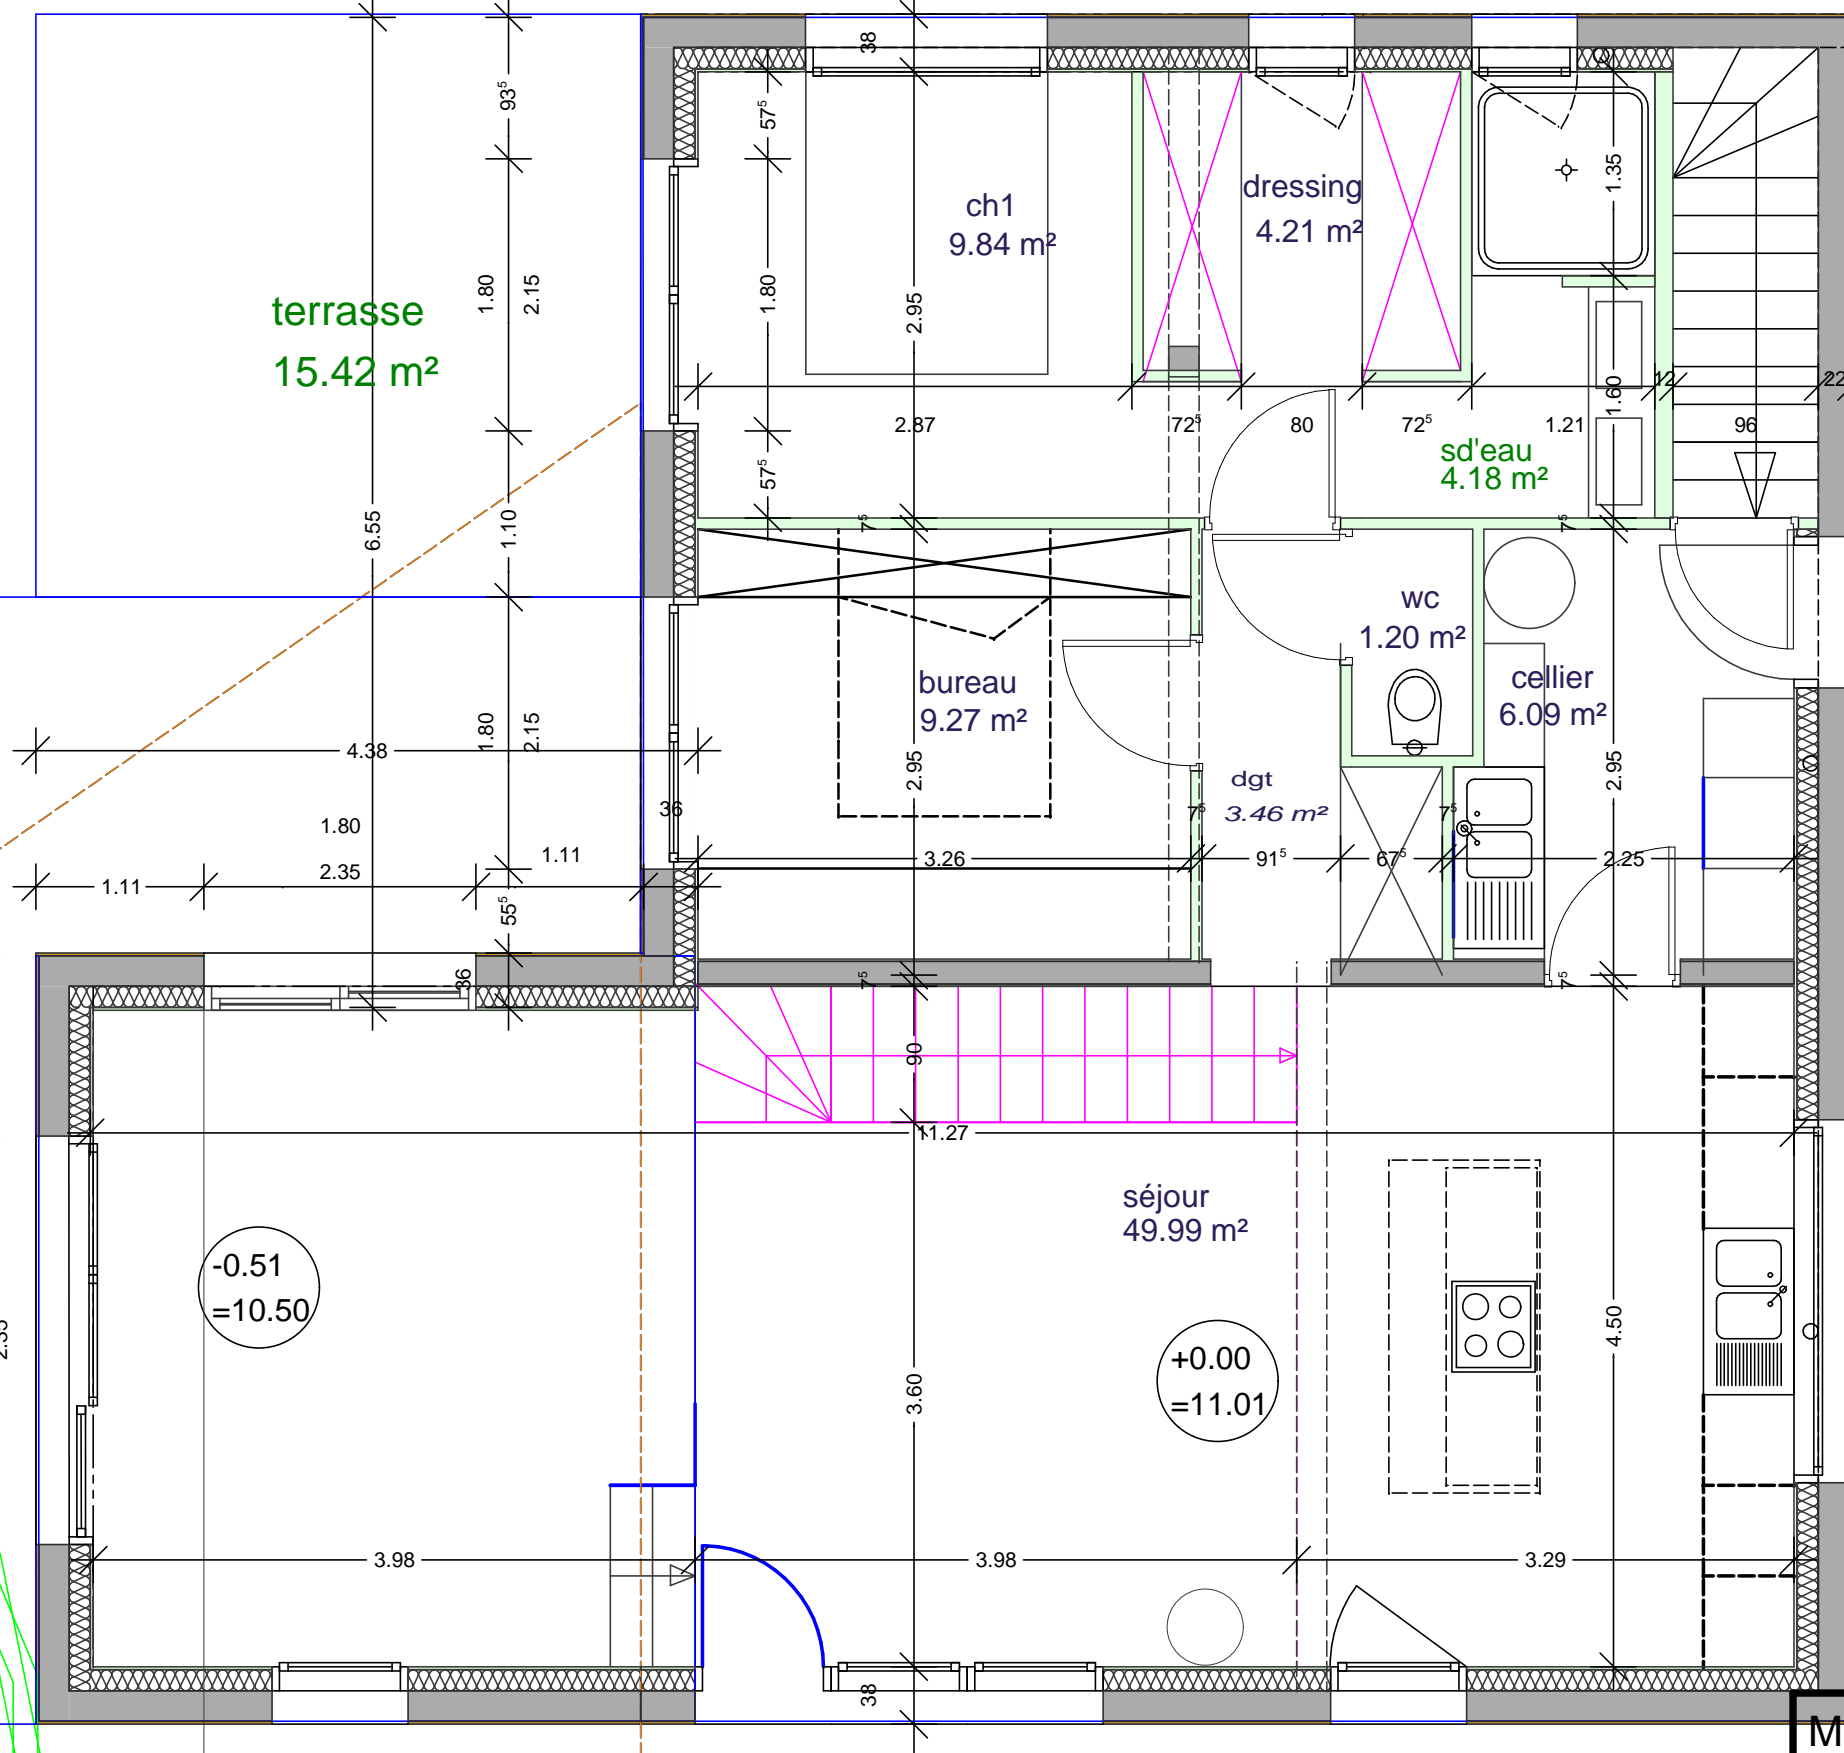


CC

AA

BB

M BLOT et Mlle BROCHARD - SAVENAY

PLAN DU RDC

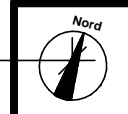

DOSSIER DE  
CHANTIER

Echelle 1/50 12/11/09

A\_ Type de modification